


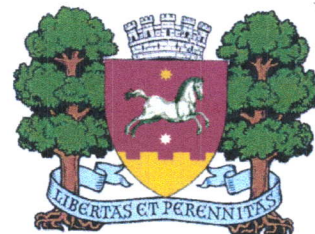

Republica Moldova  
PRIMARUL  
municipiului Orhei  
MD-3500, mun. Orhei, str. V.Mahu, 160  
tel: +373 235 22767; fax: +373 235 20378  
email: primaria@orhei.md  
www.orhei.md



## DISPOZIȚIE

21.10.2022

nr. 389

Cu privire la restabilirea rigolelor  
din strada Stejarilor

Având în vedere necesitatea demarării lucrărilor de refacere a rigolelor, pentru asigurarea scurgerii apelor meteorice pe drumurile publice din mun. Orhei de către Î.M. „Servicii Comunal Locative” Orhei, cu respectarea prevederilor Contractului privind delegarea de gestiune a serviciului public de întreținere și reabilitare a infrastructurii căilor de comunicație în municipiul Orhei nr. 1 din 06.04.2018, aprobat prin Decizia Consiliului municipal Orhei nr. 2.15 din 06.04.2018, cu modificările ulterioare, în temeiul art. 8 alin.(9) din Legea drumurilor nr. 509-XIII din 22.06.1995, art. 10, art. 118-126, din Codul Administrativ al Republicii Moldova nr. 116 din 19.07.2018; art. 26(5), art. 29 și art. 32 (1) din Legea nr 436-XVI din 28.12.2006 „Privind administrația publică locală” și Legea nr. 239 din 13.11.2008 privind transparența în procesul decizional, Primarul municipiului Orhei DISPUNE:

1. Î.M. „Servicii Comunal Locative” Orhei va executa lucrări de restabilire a rigolelor de pe drumul public din teritoriul administrat: str. Stejarilor, conform schemei anexate la prezenta dispoziție.
2. Î.M. „Servicii Comunal Locative” Orhei (manager șef interimar– Valentin MUNTEANU):
  - va instala indicatoare rutiere și îngrădirea necesară, în conformitate cu schema coordonată cu Inspectoratul de Poliție Orhei;
  - va convoca reprezentanții serviciilor de resort (în caz de necesitate) în vederea precizării amplasării rețelelor tehnico-edilitare din sectorul respectiv;
  - va institui (după caz) restricție provizorie de circulație rutieră pe sectorul de drum public supus reabilitării.
3. Restricția instituită nu se referă la mijloacele de transport care participă la intervenții în caz de forță majoră, cele dotate cu echipamente de prim ajutor și/sau antrenate la prevenire, lichidarea situațiilor excepționale și cele antrenate la reabilitarea drumului public în limitele șantierului.
4. Prezenta dispoziție se aduce la cunoștință Inspectoratului de Poliție Orhei și Gărzii Populare Orhei pentru organizarea și dirijarea traficului rutier.
5. Pentru aducerea la cunoștință publică prezenta dispoziție se plasează pe pagina oficială a Primăriei mun. Orhei în rețeaua Internet [www.orhei.md](http://www.orhei.md) precum și se afișează pe panoul informațional, intră în vigoare la data includerii în de stat al actelor locale și poate fi atacată în Judecătoria Orhei în termen de 30 zile de la data comunicării în conformitate cu prevederile Codului Administrativ.
6. Controlul executării prevederilor prezentei dispoziții mi-l asum.

Primar



Pavel VEREJANU

Disp. 389  
din 21.10.2022




Primăria  
Municipalității  
Orhei



APROB  
Primarul municipiului Orhei  
  
Pavel VEREJANU

Podet peste rigolă,  
lungimea 6 metri  
lățimea - 0,5 ml

Schema de amplasare a podeturilor peste rigole,  
str. Stejarilor, mun. Orhei

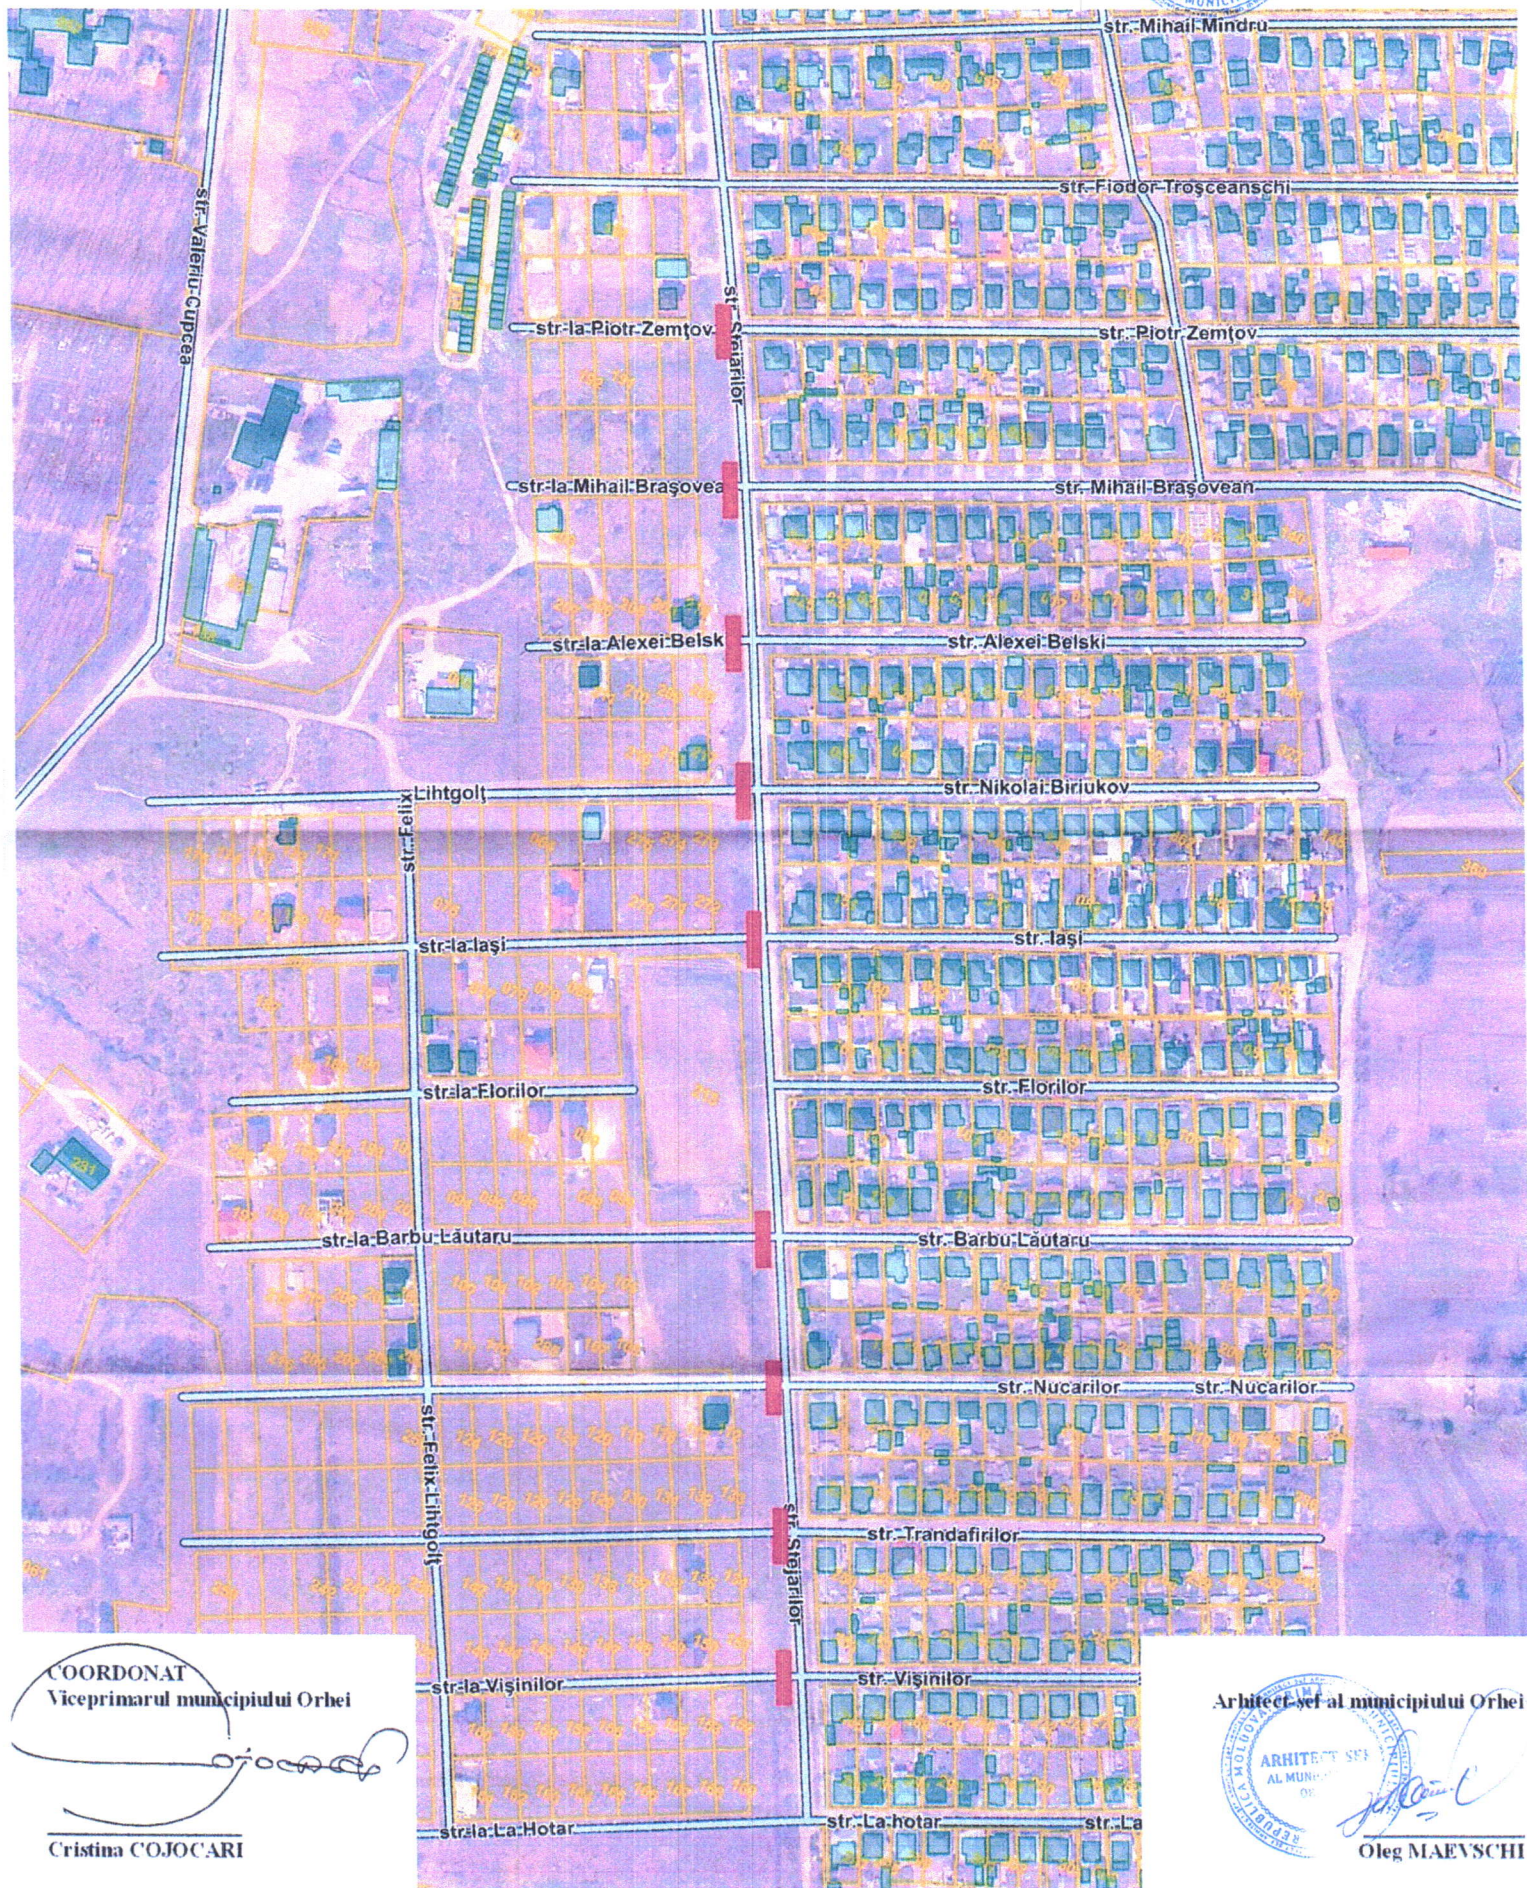

COORDONAT  
Viceprimarul municipiului Orhei  
  
Cristina COJOCARI

Arhitect șef al municipiului Orhei  
  
Oleg MAEVSCHI