



DISPOZIȚIE

18.02.2022

nr. 56

Cu privire la reorganizarea circulației rutiere în sens unic
pe str. Constantin Negruzzi, str. Livezilor și str. Orheiul Vechi

În temeiul prevederilor art. 10, art. 118-126 din Codul Administrativ al Republicii Moldova nr. 116 din 19.07.2018; art.8-12¹; art.15 din Legea nr.239 din 13.11.2008 privind transparența procesului decizional; art. 26, alin. (5), art. 29 și art. 32 din Legea 436-XVI din 28.12.2006 privind administrația publică locală; art. 5, alin. (3), art. 8, alin. (1) din Legea drumurilor nr. 509 din 22.06.1995; art. 7, lit. b), art. 16, art. 56, art. 57, alin. (3), alin. (7) din Legea nr. 131 din 07.06.2007 privind siguranța traficului rutier; Contractului privind delegarea de gestiune a serviciului public de întreținere și reabilitare a infrastructurii căilor de comunicație din mun. Orhei, aprobat prin Decizia Consiliului municipal Orhei nr. 2.15 din 06.04.2020; Dispoziției Primarului municipiului Orhei nr. 10-p din 14.01.2020 cu privire la stabilirea atribuțiilor de funcție și acordarea împuternicirilor; totodată, în scopul sporirii siguranței circulației rutiere și optimizării fluxului de transport local; Viceprimarul municipiului Orhei

DISPUNE:

1. Administratorul interimar al Î.M. „Servicii Comunal-Locative” Orhei, dl Valentin MUNTEANU, va asigura executarea lucrărilor publice de gospodărie comunală privind instalarea indicatoarelor rutiere, cu respectarea contractelor privind delegarea de gestiune a serviciilor publice, delegate de Consiliul municipal Orhei, conform schemei anexate.
2. Pentru informarea publică, prezenta dispoziție se plasează pe pagina web a Primăriei municipiului Orhei (www.orhei.md) și se afișează pe panoul informativ la sediul acesteia.
3. Prezenta dispoziție se aduce la cunoștința Î.M. „Servicii Comunal-Locative” Orhei și Inspectoratului de Poliție Orhei, intră în vigoare la data includerii acesteia în Registrul de stat al actelor locale și poate fi atacată la Judecătoria Orhei (mun. Orhei, str. Vasile Mahu, nr. 135), în termen de 30 de zile din data comunicării, în conformitate cu prevederile Codului Administrativ al Republicii Moldova.
4. Controlul executării prezentei dispoziții mi-l asum.

Viceprimar



Cristina COJOCARI

Anexă
la dispoziție m. 56 din 18.02.2022



Primăria Municipiului Orhei

REORGANIZAREA CIRCULAȚIEI RUTIERE ÎN „SENS UNIC”
str. Constantin Negruzzi, str. Livezilor și str. Orheiul Vechi, mun. Orhei

sc. 1:2000

APROB

Primar

[Signature]
/Pavel VEREJANU/

COORDONAT

Viceprimar

[Signature]
/Cristina COJOCARI/

Arhitect-Şef

[Signature]
/Oleg MAEVSCHI/


I.P. Orhei

[Signature]
SERVICIUL DE GARDĂ
INSPECTORATUL GENERAL AL POLIȚIEI

Î.M. „S.C.L.” Orhei

[Signature]

***NOTĂ**
Conform Regulamentului Circulației Rutiere aprobat prin HG nr. 357 din 13.05.2009.

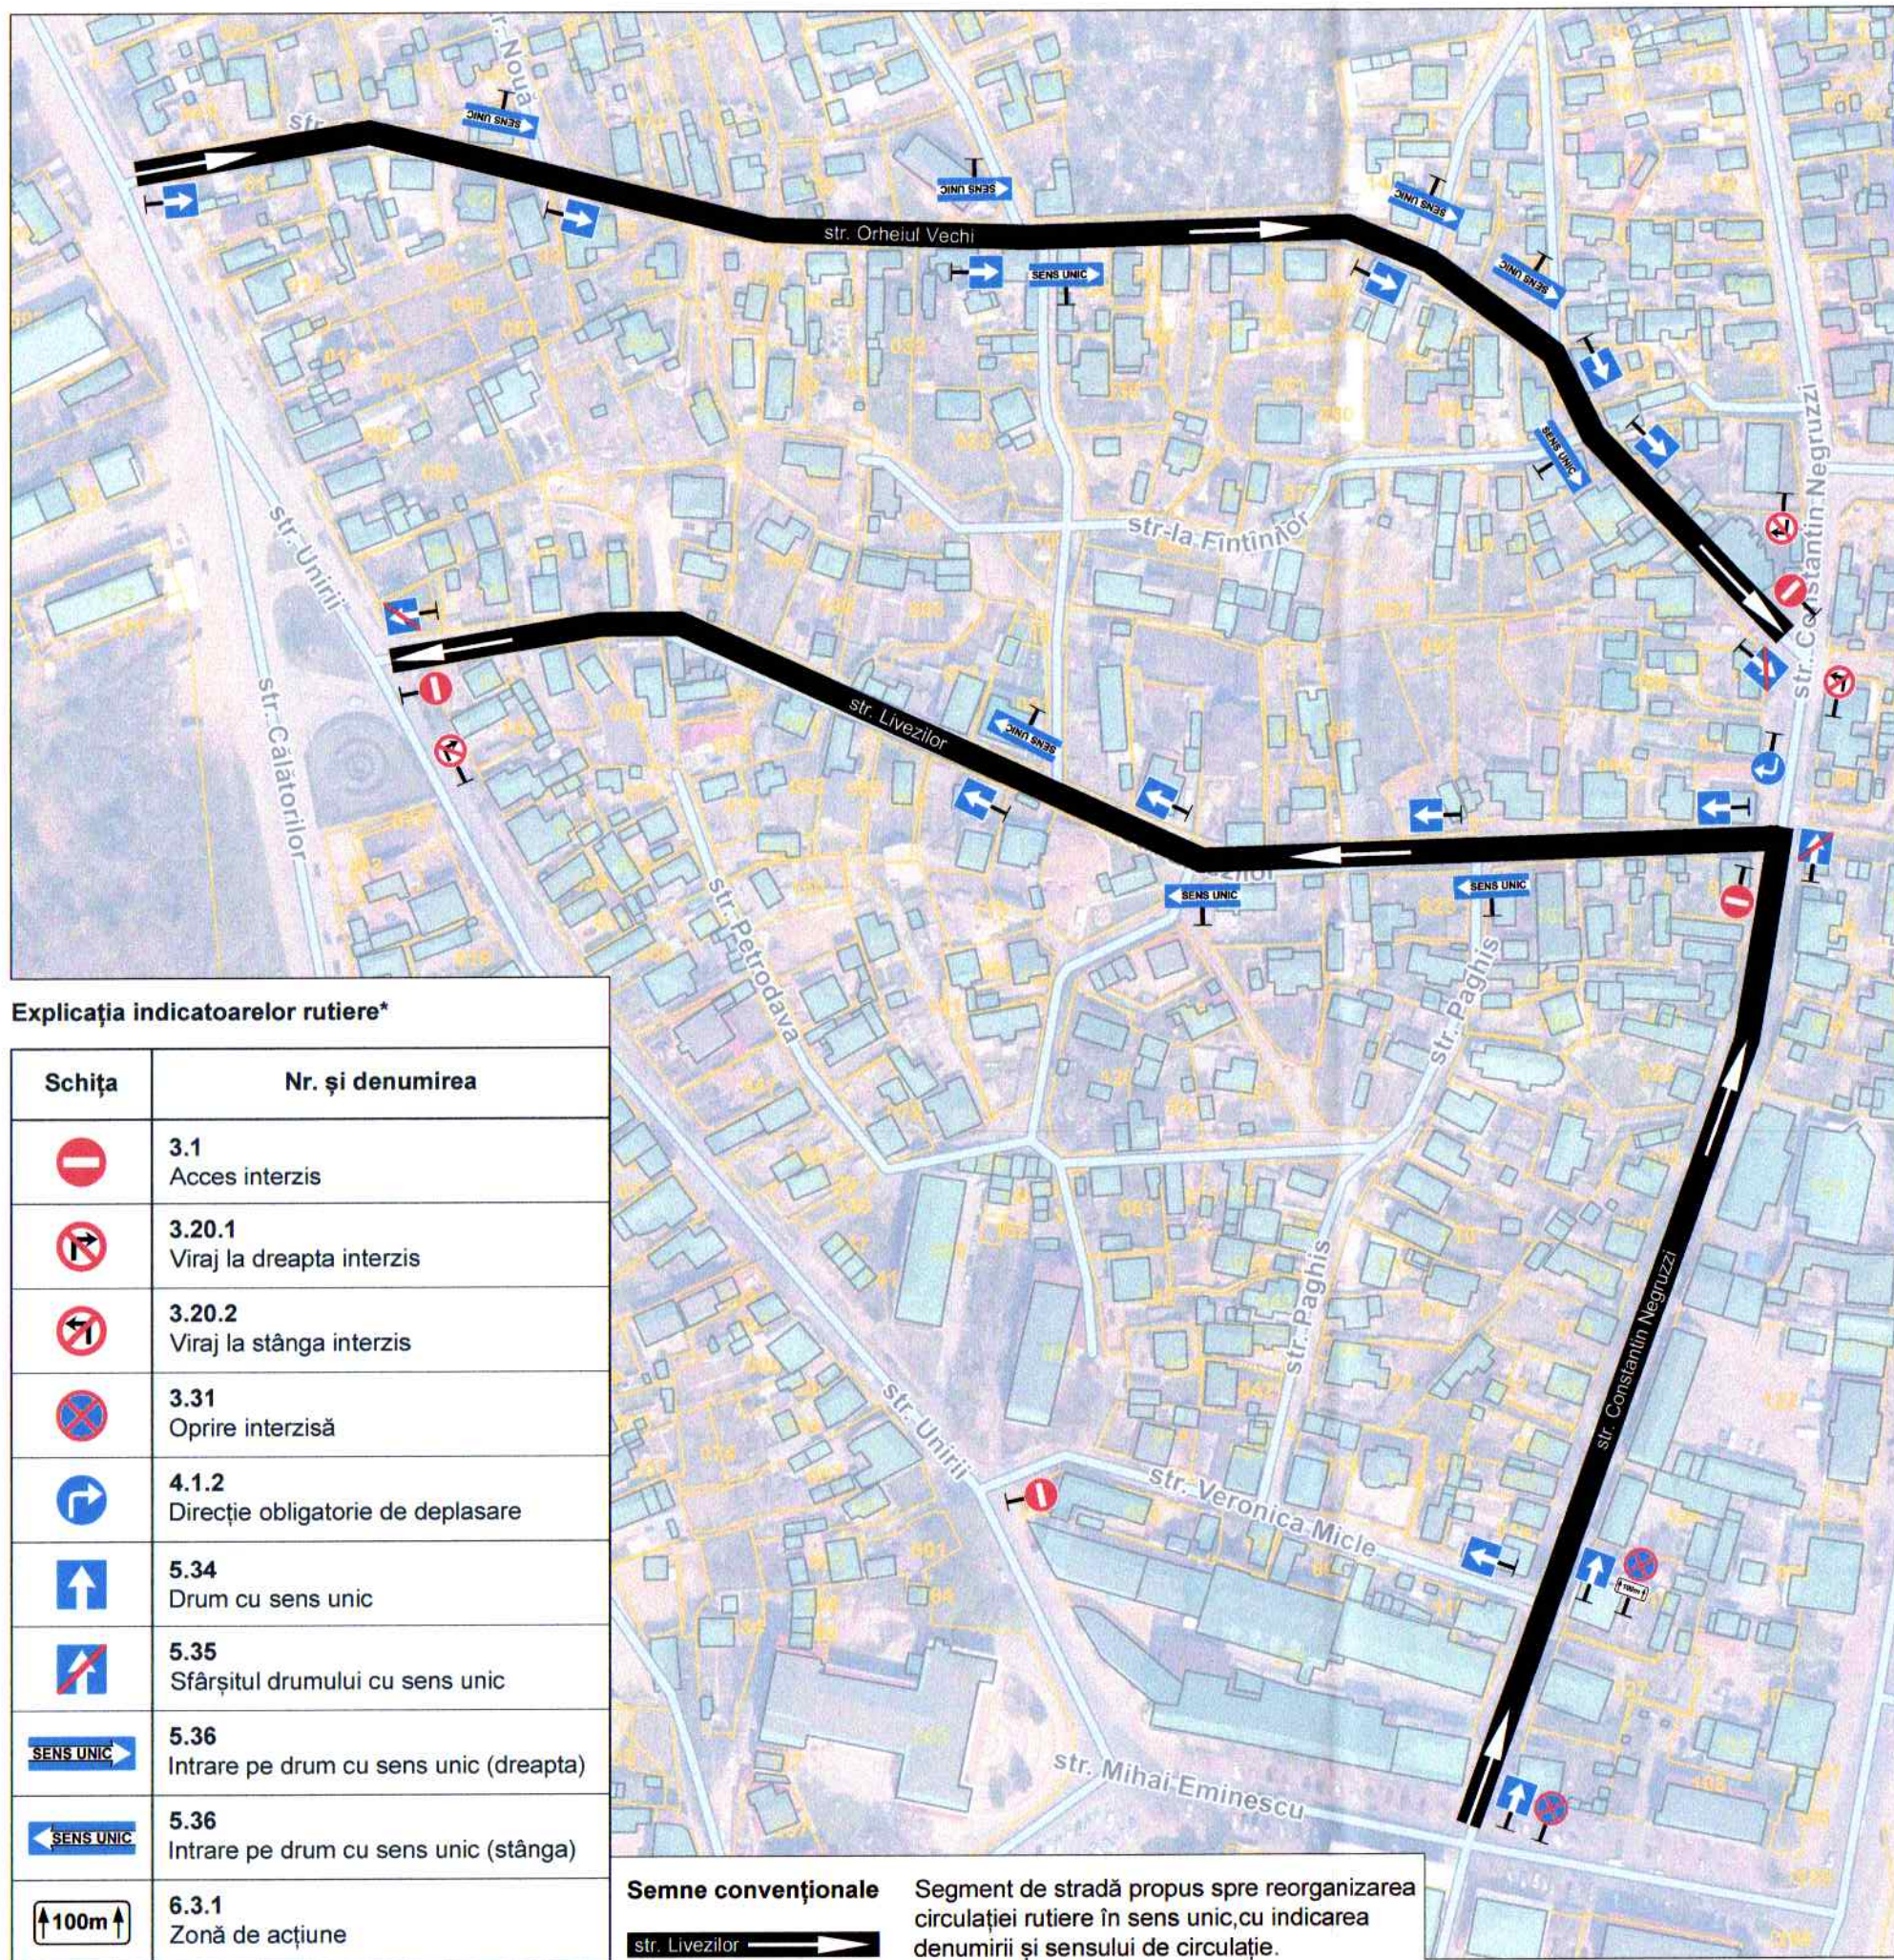

Explicația indicatoarelor rutiere*

Schița	Nr. și denumirea
	3.1 Acces interzis
	3.20.1 Viraj la dreapta interzis
	3.20.2 Viraj la stânga interzis
	3.31 Opreire interzisă
	4.1.2 Direcție obligatorie de deplasare
	5.34 Drum cu sens unic
	5.35 Sfârșitul drumului cu sens unic
	5.36 Intrare pe drum cu sens unic (dreapta)
	5.36 Intrare pe drum cu sens unic (stânga)
	6.3.1 Zonă de acțiune

Semne convenționale Segment de stradă propus spre reorganizarea circulației rutiere în sens unic, cu indicarea denumirii și sensului de circulație.

