



DECIZIE

22.09.2017

9.2

nr. _____

mun.Orhei

Cu privire la dare în locațiune a
activelor neutilizate

În conformitate cu Legea privind administrația publică locală nr.436-XVI din 28.12.2006, art.14 alin (2), art.77, Legea nr.121-XVI din 04.05.2007 privind administrarea și deetatizarea proprietății publice, art.9 alin.(1), art.12 și art.17, dat fiind faptul existenței unor spații neutilizate din incinta Primăriei municipiului Orhei,

CONSILIUL MUNICIPAL D E C I D E:

1.Se acceptă darea în locațiune a spațiilor cu nr. cadastral 6401403322.01, situate în incinta Primăriei municipiului Orhei, adresa: municipiul Orhei, strada Vasile Mahu. nr.160, cu modalitatea de selectare a locatarului în formă de licitație „cu strigare”, după cum urmează:

- Demisol cu suprafața de 140, 7 m² (anexa nr. 1);
- Parter cu suprafața de 127,7 m² (anexa nr. 2).

2.Se pune în sarcina autorității executive organizarea și desfășurarea licitației în conformitate cu prevederile Regulamentului cu privire la modul de dare în locațiune a activelor neutilizate, aprobat prin Hotărârea Guvernului nr.483 din 29.03.2008.

3. Se obligă învingătorul licitației să respecte strict destinația bunului imobil conform cerințelor planului Urbanistic General de Dezvoltare al municipiului.

4.Controlul asupra executării prezentei decizii se pune în sarcină dlui Viorel DANDARA, viceprimar al municipiului Orhei.

Președintele ședinței

Contrasemnat:
Secretar al
Consiliului municipal Orhei




Evgheni PISOV

Ala BURACOVSKI



Anexa nr. 1 la decizia
nr. 9.2 din 22.09.2017

DEMISOL

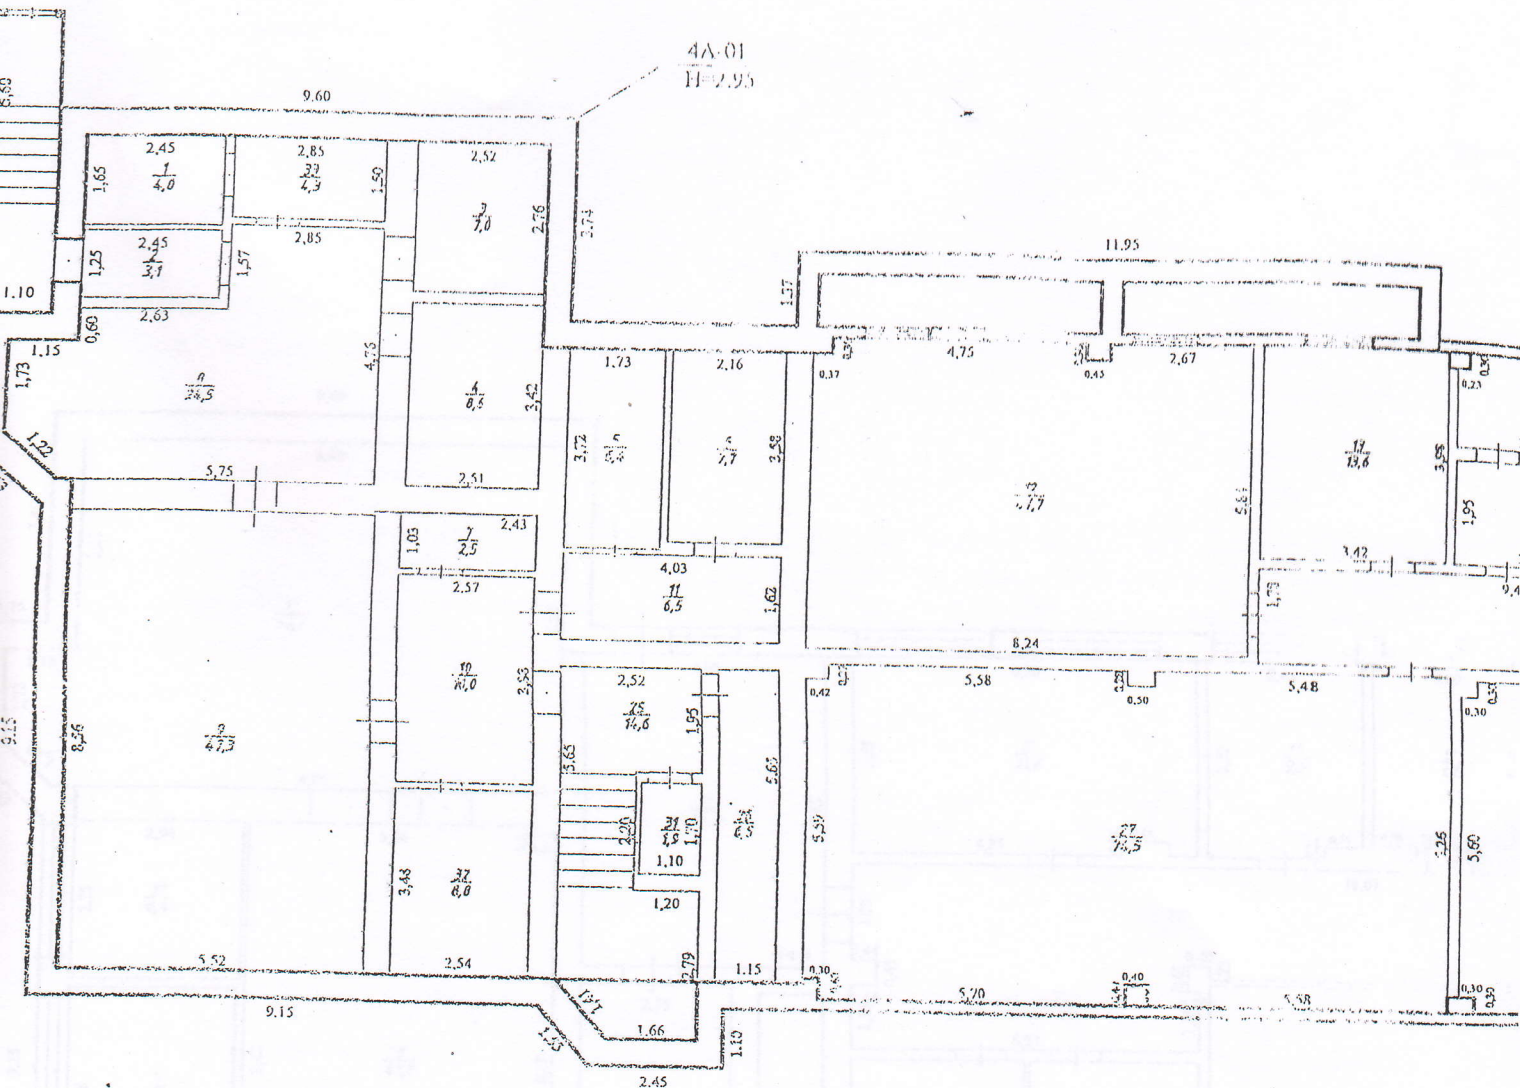

Demisol -
Suprafata totală pe perimetrul interior - 140,7 m²


Secretar al Consiliului mun. Orhei
**COPIA CORESPUNDE
ORIGINALULUI**
22 septembrie 2017
semnatura: *[Signature]*

Partor -
Suprafata totală pe perimetrul interior - 127,7 m²



PARTER

22.09.2017

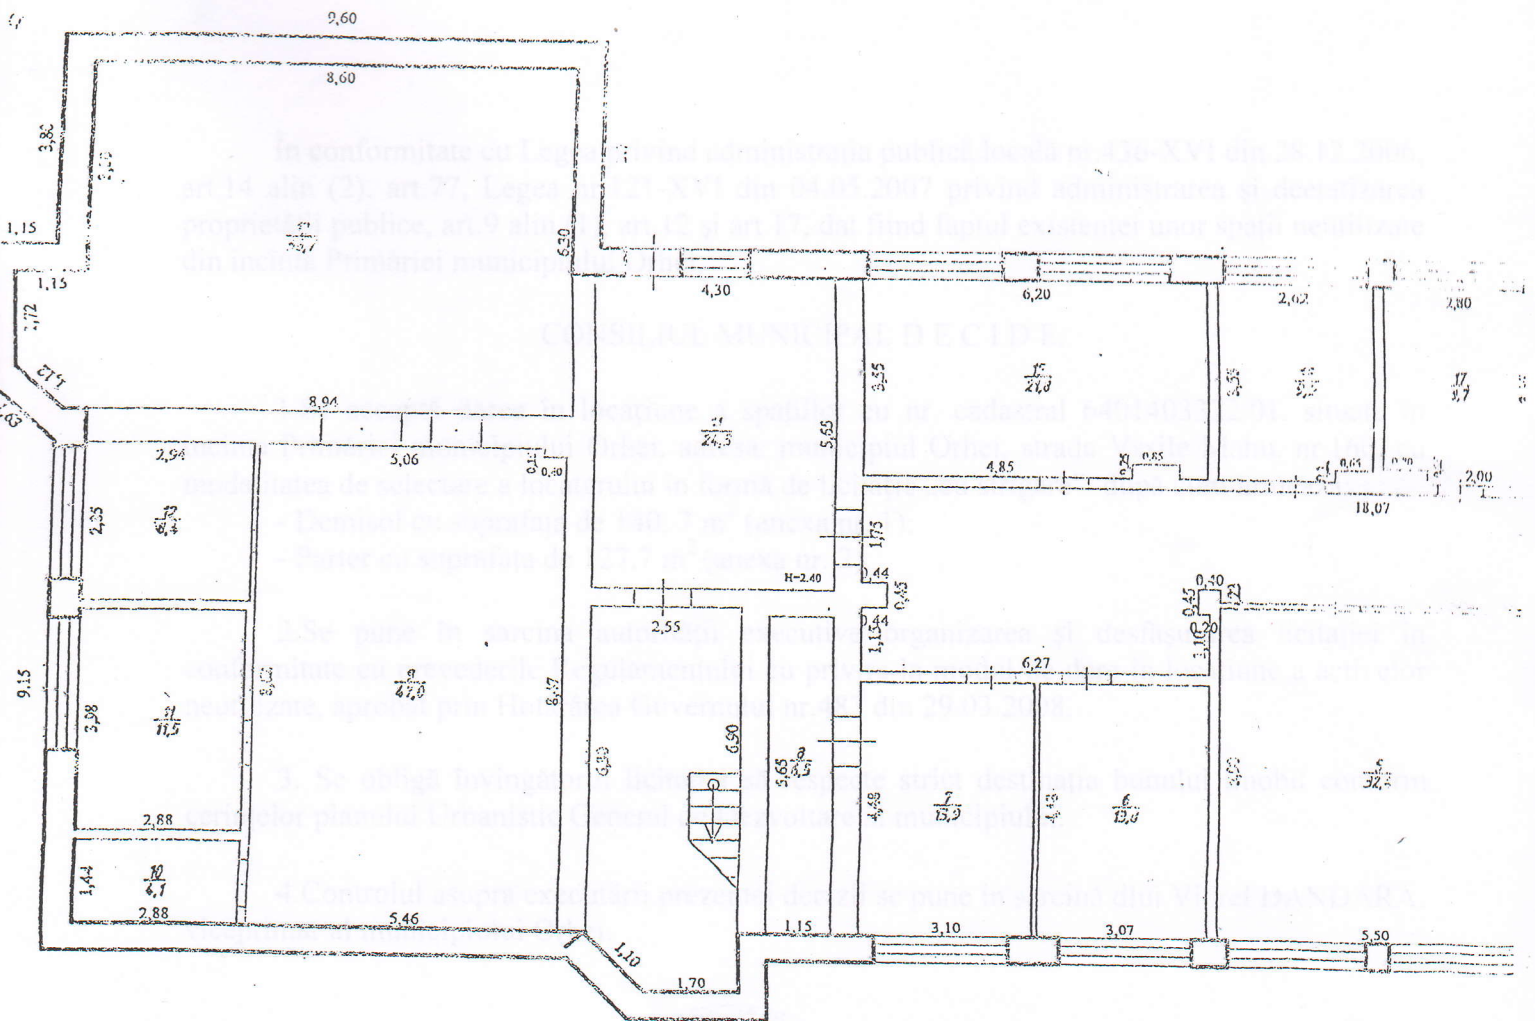

Parter -
Suprafata totala pe perimetrul interior - 127,7m²

Secretar al Consiliului mun. Orhei
COPIA CORESPUNDE ORIGINALULUI
22 septembrie 2017
semnatura *[Signature]*